


STATO DI FATTO - SCALA 1:500




PARTICOLARE COSTRUTTIVO PITCH - SCALA 1:10

- 1 - Erba sintetica Rhino MT10 sp. 4mm
- 2 - Sottofondo sabbioso sp. 3mm
- 3 - Massetto cementizio sp. 15mm
- 4 - Misto granulare sp. 10mm
- 5 - Cordolo in cls 250x100x1000 mm

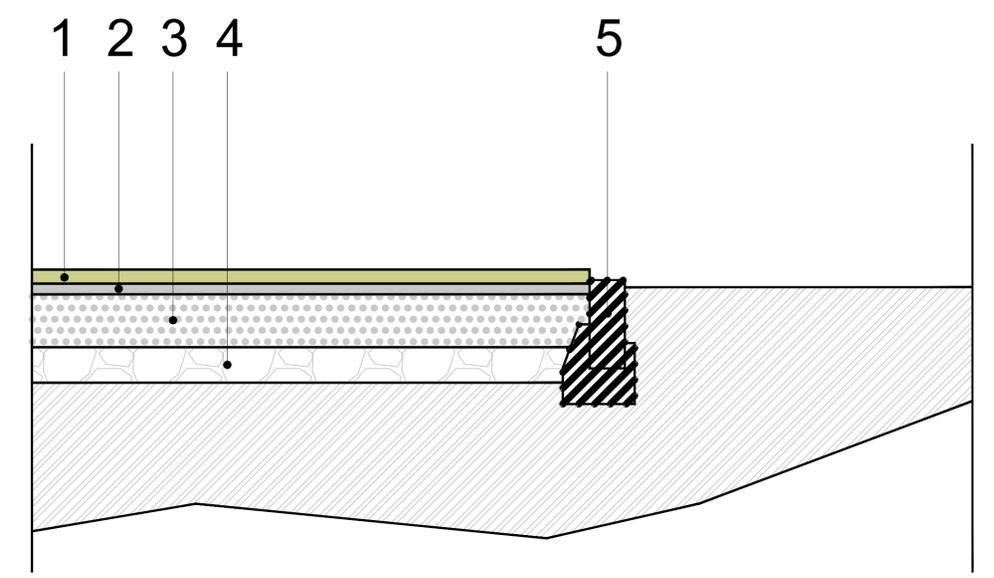

STATO DI PROGETTO - SCALA 1:500

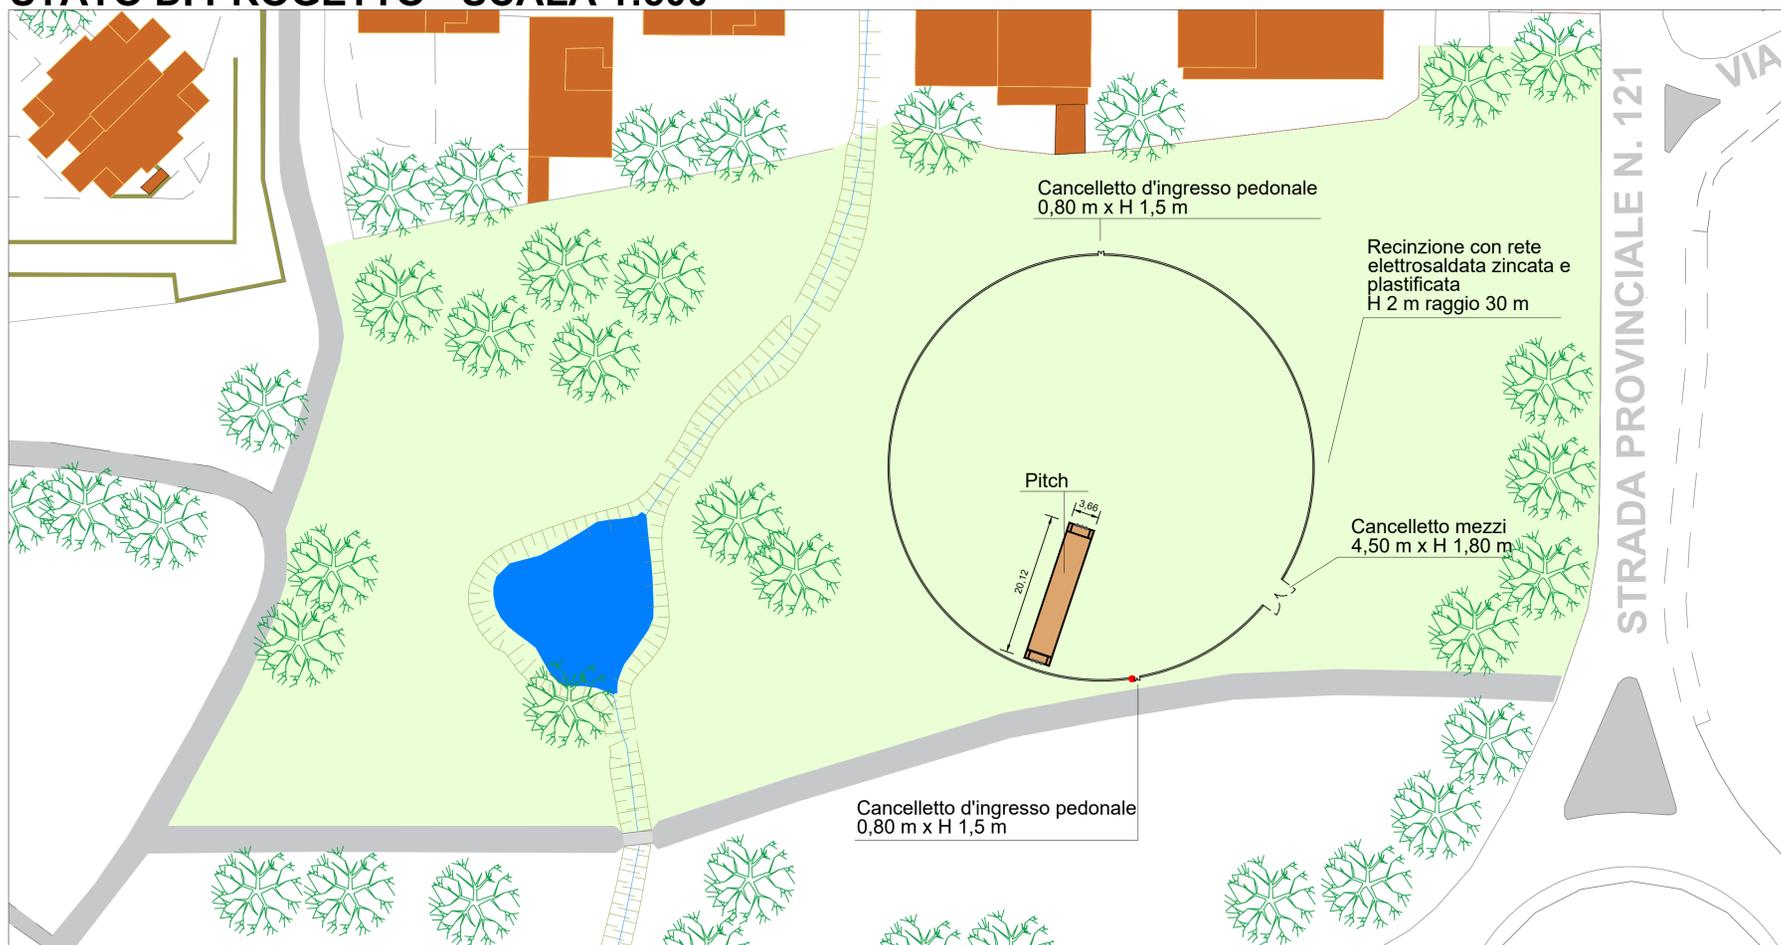



Città di Pioltello

"PIOLTELLO CAPITALE DEL CRICKET"
LAVORI DI REALIZZAZIONE CAMPO DI ALLENAMENTO CRICKET
 PRESSO PARCO BADEN-POWELL SITO IN VIA MILANO,
 NELL'AMBITO DEL BILANCIO PARTECIPATIVO "DECIDILO TU"
 II EDIZIONE

CUP. E62H24000930004

Progetto esecutivo
Planimetria generale SDF / SDP
e particolare costruttivo pitch

DATA : Dicembre 2024

SCALA : Varie

Tav. 2

Il RUP
Arch. Nicolò Anelli
documento firmato digitalmente

Il Progettista
Geom. Chiara Raele
documento firmato digitalmente