


STATO DI PROGETTO - SCALA 1:5000



DETTAGLIO ZONA EST - SCALA 1:1000

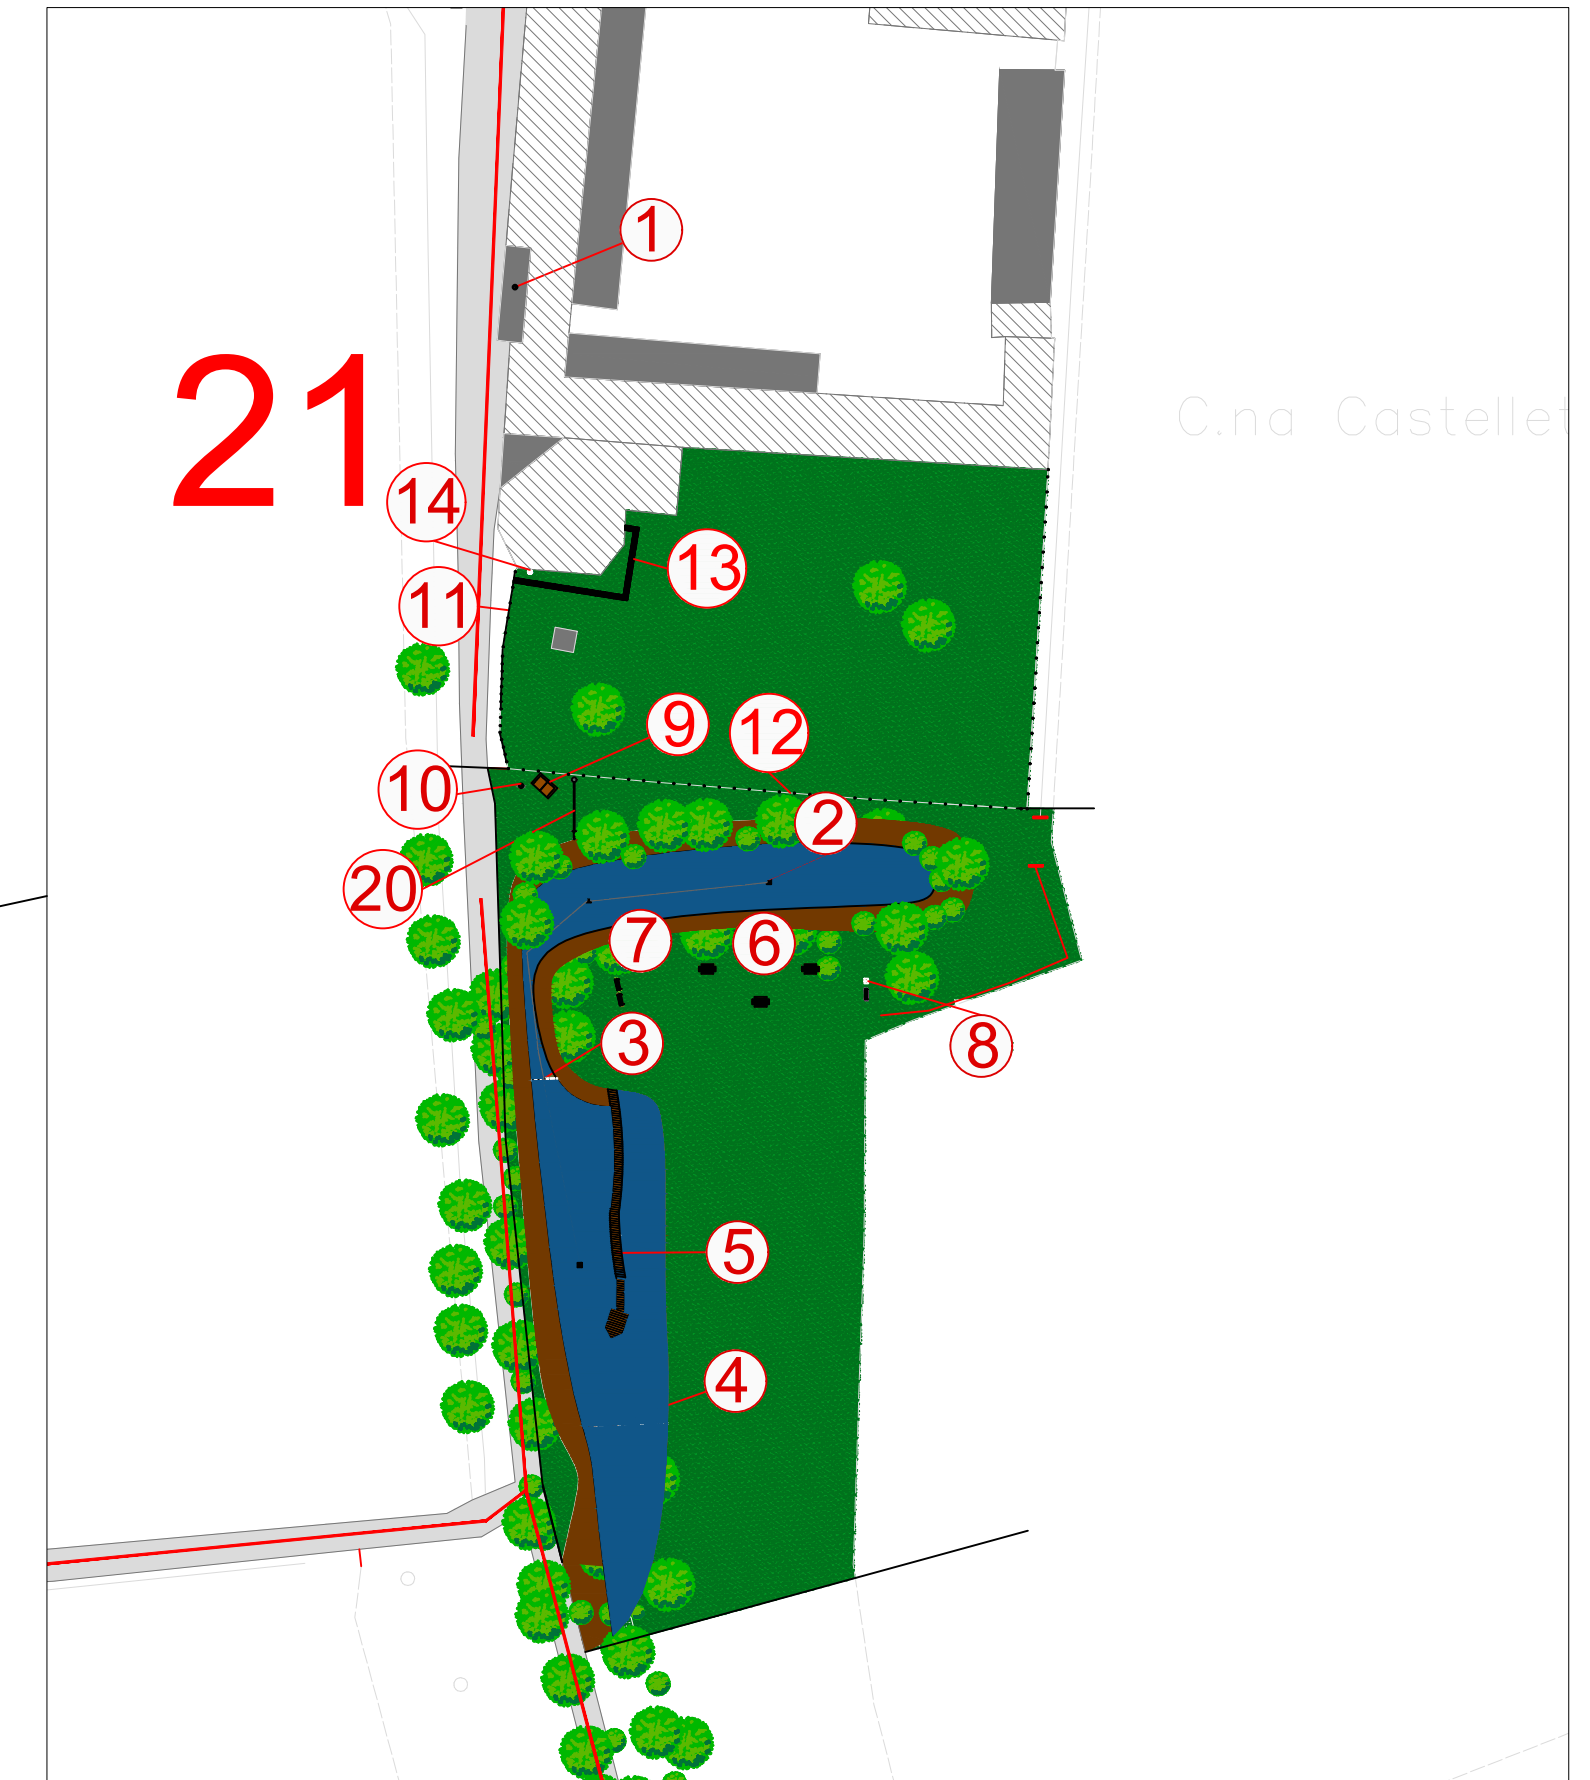

1	Posa palo da antenna su tetto del fienile, compreso cavidotti fino a quadro elettrico (50 metri)
2	Sostituzione pompa sommersa + tubazioni (100 mt) per due polle aggiuntive
3	Eliminazione diga nord
4	Ripristino diga sud
5	Nuovo pontile in acciaio e PVC, compresa riqualificazione del corrimano
6	Fornitura e posa nr. 3 tavoli da picnic
7	Fornitura e posa nr. 3 panchine "artistiche"
8	Fornitura e posa nr. 1 casetta condivisione libri
9	Fornitura e posa nr. 1 casetta rifiuti
10	Palo 4 mt per telecamera, compresi cavidotti fino al palo 1 (50 + 6 metri)
11	Nuovo cancello per cortile ex porcilaia (4 metri)
12	Rifacimento rete porcilaia 15 metri
13	Percorso in quadrotti granigliato 30 metri
14	Punto acqua in cortile porcilaia (da contatore esterno)
15	7 x Cartello monofacciale 100x30
16	Cartello BIFACCIALE 100x30
17	Fornitura e posa nr. 1 sbarra 4 metri
18	Fornitura e posa nr. 1 sbarra 4 metri
19	Installazione blocchi in cls 2 da 2 metri
20	Fornitura e posa nr. 1 sbarra 4 metri
21	Ricarica calcestre strada di accesso a cascina e fontanile



Città di Pioltello

RI-DIAMO VITA ALLA CASTELLETTO E AL SUO FONTANILE

Progetto esecutivo

Stato di progetto

DATA : Dicembre 2024

SCALA Varie

Tav. **2**

Il Responsabile di Progetto

il Progettista